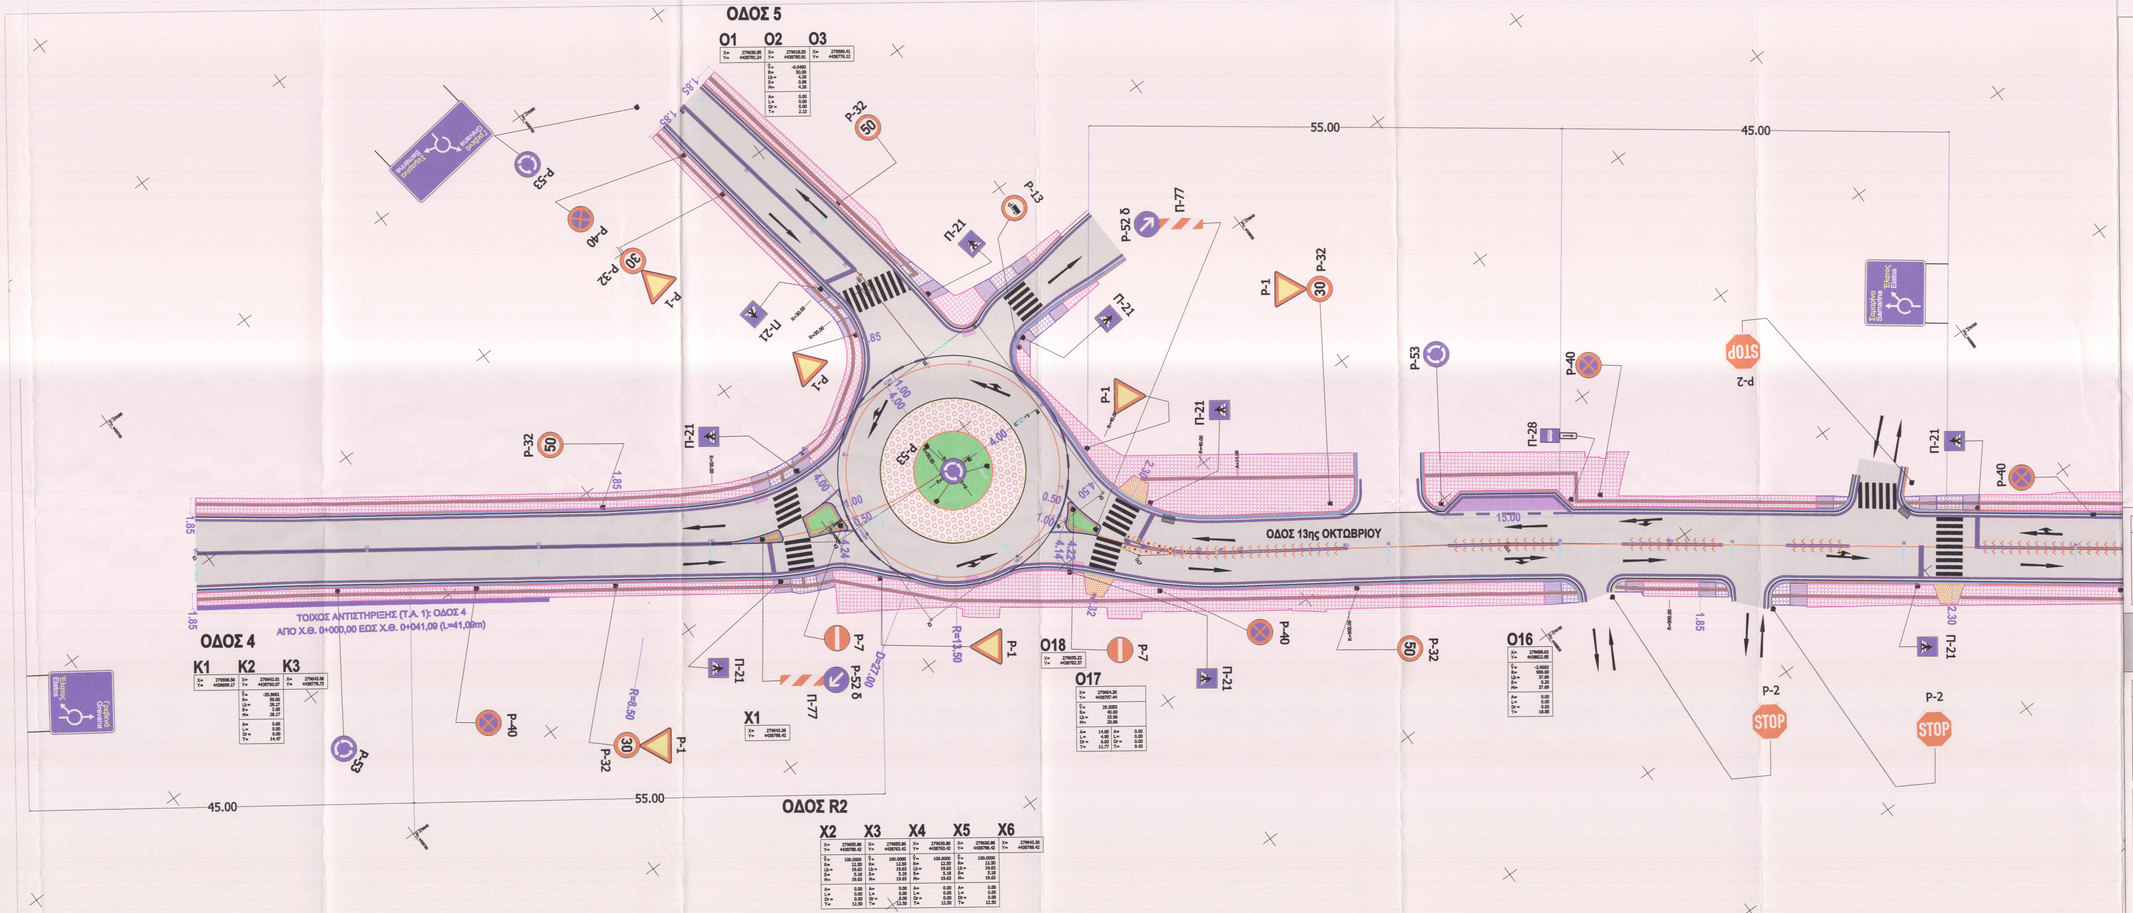

ΥΠΟΜΝΗΜΑ

- ΥΠΕΡΥΨΩΜΕΝΕΣ ΔΙΑΒΑΣΕΙΣ
- ΡΑΜΠΕΣ ΑΜΕΑ
- ΘΕΣΕΙΣ ΣΤΑΘΜΕΥΣΗΣ
- ΘΕΣΕΙΣ ΣΤΑΘΜΕΥΣΗΣ ΑΜΕΑ
- ΝΕΑ ΠΕΖΟΔΡΟΜΙΑ (κράσπεδο 15X30)
- ΝΕΑ ΠΕΖΟΔΡΟΜΙΑ (κράσπεδο 18X28)
- ΝΕΑ ΠΕΖΟΔΡΟΜΙΑ (κράσπεδο 15X20)
- ΟΔΟΣΤΡΩΜΙΑ
- ΓΡΑΝΙΤΟΚΥΒΟΛΙΘΟΙ 10x20X10cm
- ΝΗΣΙΔΑ ΜΕ ΦΥΤΕΥΣΗ
- ΚΡΑΣΠΕΔΟ
- ΚΡΑΣΠΕΔΟ (χαμηλό)
- ΡΕΙΘΡΟ
- ΟΔΕΥΣΗ ΤΥΦΛΩΝ
- ΜΑΤΙΑ ΓΑΤΑΣ
- ΕΠΑΝΑΛΗΦΟΜΕΝΑ ΚΟΛΩΝΑΚΙΑ
- ΕΠΙΦΑΝΕΙΑ ΑΠΟΚΛΕΙΣΜΟΥ ΟΡΙΖΟΝΤΙΑ ΣΗΜΑΝΣΗ
- ΣΤΥΛΟΙ ΠΙΝΑΚΙΔΩΝ
- ΜΕΤΑΚΙΝΗΣΗ ΦΡΕΑΤΙΩΝ
- ΝΕΑ ΦΡΕΑΤΙΑ

ΕΡΓΟΔΟΤΗΣ:	ΘΕΣΗ ΜΕΛΕΤΗΣ:
ΕΛΛΗΝΙΚΗ ΔΗΜΟΚΡΑΤΙΑ ΝΟΜΟΣ ΓΡΕΒΕΝΩΝ ΔΗΜΟΣ ΓΡΕΒΕΝΩΝ ΔΙΕΥΘΥΝΣΗ ΤΕΧΝΙΚΩΝ ΥΠΗΡΕΣΙΩΝ	ΝΟΜΟΣ ΓΡΕΒΕΝΩΝ ΔΗΜΟΣ ΓΡΕΒΕΝΩΝ ΑΣΤΙΚΗ ΟΔΟΣ 13ης ΟΚΤΩΒΡΙΟΥ

ΤΙΤΛΟΣ ΕΡΓΟΥ:

"ΑΝΑΠΛΑΣΗ ΤΗΣ ΑΣΤΙΚΗΣ ΟΔΟΥ 13ΗΣ ΟΚΤΩΒΡΙΟΥ ΤΗΣ Δ.Κ. ΓΡΕΒΕΝΩΝ"

ΕΚΠΟΝΗΣΗ ΜΕΛΕΤΗΣ:	ΣΥΜΒΟΥΛΕΥΤΙΚΕΣ ΥΠΗΡΕΣΙΕΣ:
ΔΗΜΟΣ ΓΡΕΒΕΝΩΝ ΑΡΙΘΜΟΣ ΜΕΛΕΤΗΣ: 90/2020	Lever Σύμβουλοι Ανάπτυξης info@lever.gr www.lever.gr Γραφεία Θεσσαλονίκης: 26ης Οκτωβρίου 45, Τ.Κ. 54627, Ελληνικό Γράφημα Τ. +30 2310 552 113 - +30 2310 541 555, F. +30 2310 552 114

ΤΙΤΛΟΣ ΣΧΕΔΙΟΥ:	ΚΛΙΜΑΚΑ:	ΑΡΙΘΜΟΣ ΣΧΕΔΙΟΥ:
ΟΡΙΖΟΝΤΙΟΓΡΑΦΙΑ / 4 από 4	1:200	O5

ΣΥΝΤΑΞΑΝΤΕΣ:	ΘΕΩΡΗΘΗ:
ΜΗΤΣΙΟΠΟΥΛΟΣ ΚΩΝΝΟΣ Πολιτικός Μηχανικός ΠΕ ΜΑΤΕΝΤΖΙΔΗΣ ΙΩΑΝΝΗΣ Μηχανικός Μηχανικός ΠΕ	ΚΑΡΕΤΣΙΟΣ ΑΝΑΣΤΑΣΙΟΣ Μηχανικός Δημοσίων Έργων ΠΕ Διευθυντής

ΧΡΟΝΟΣ ΜΕΛΕΤΗΣ: ΙΟΥΝΙΟΣ 2019