




ΕΓΣΑ '87
Κλίμακα 1:1000

4433200

4433100

4433000

4432900

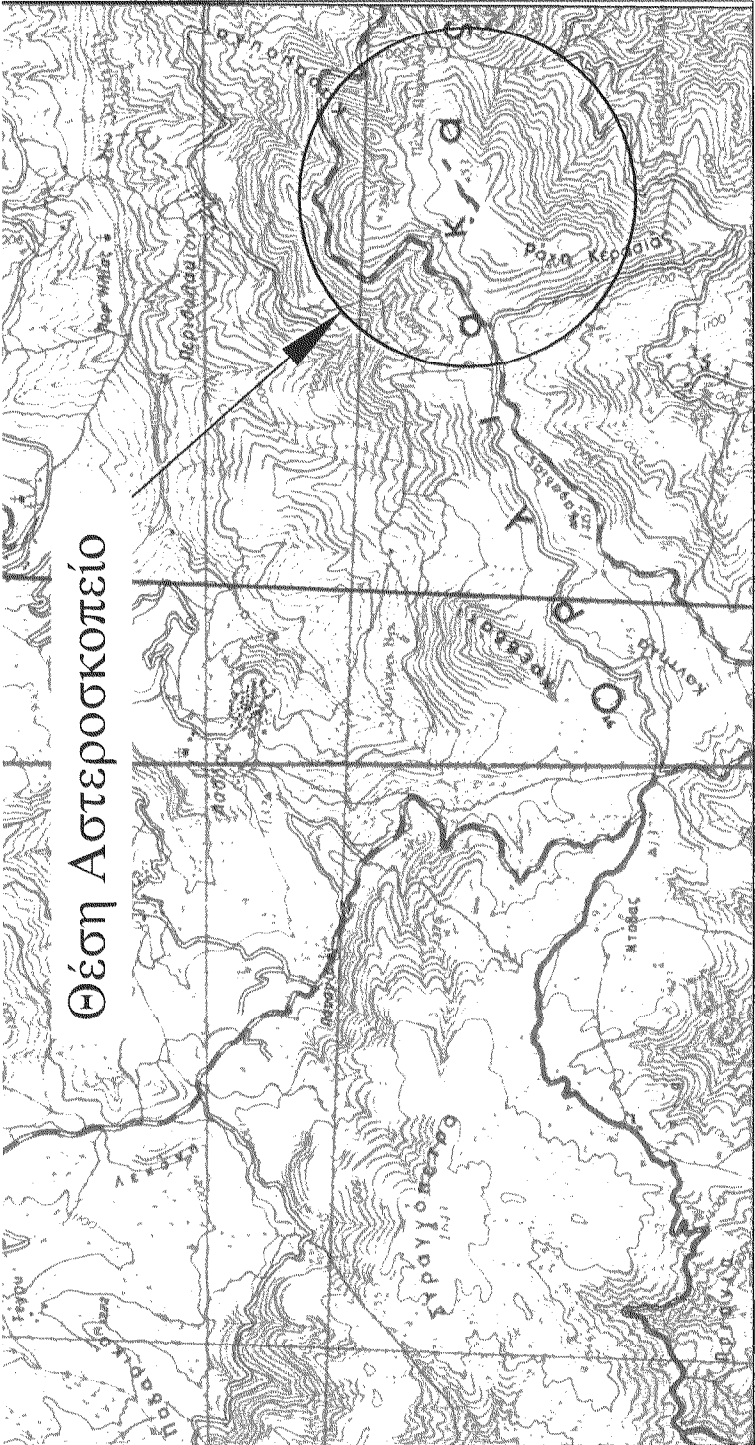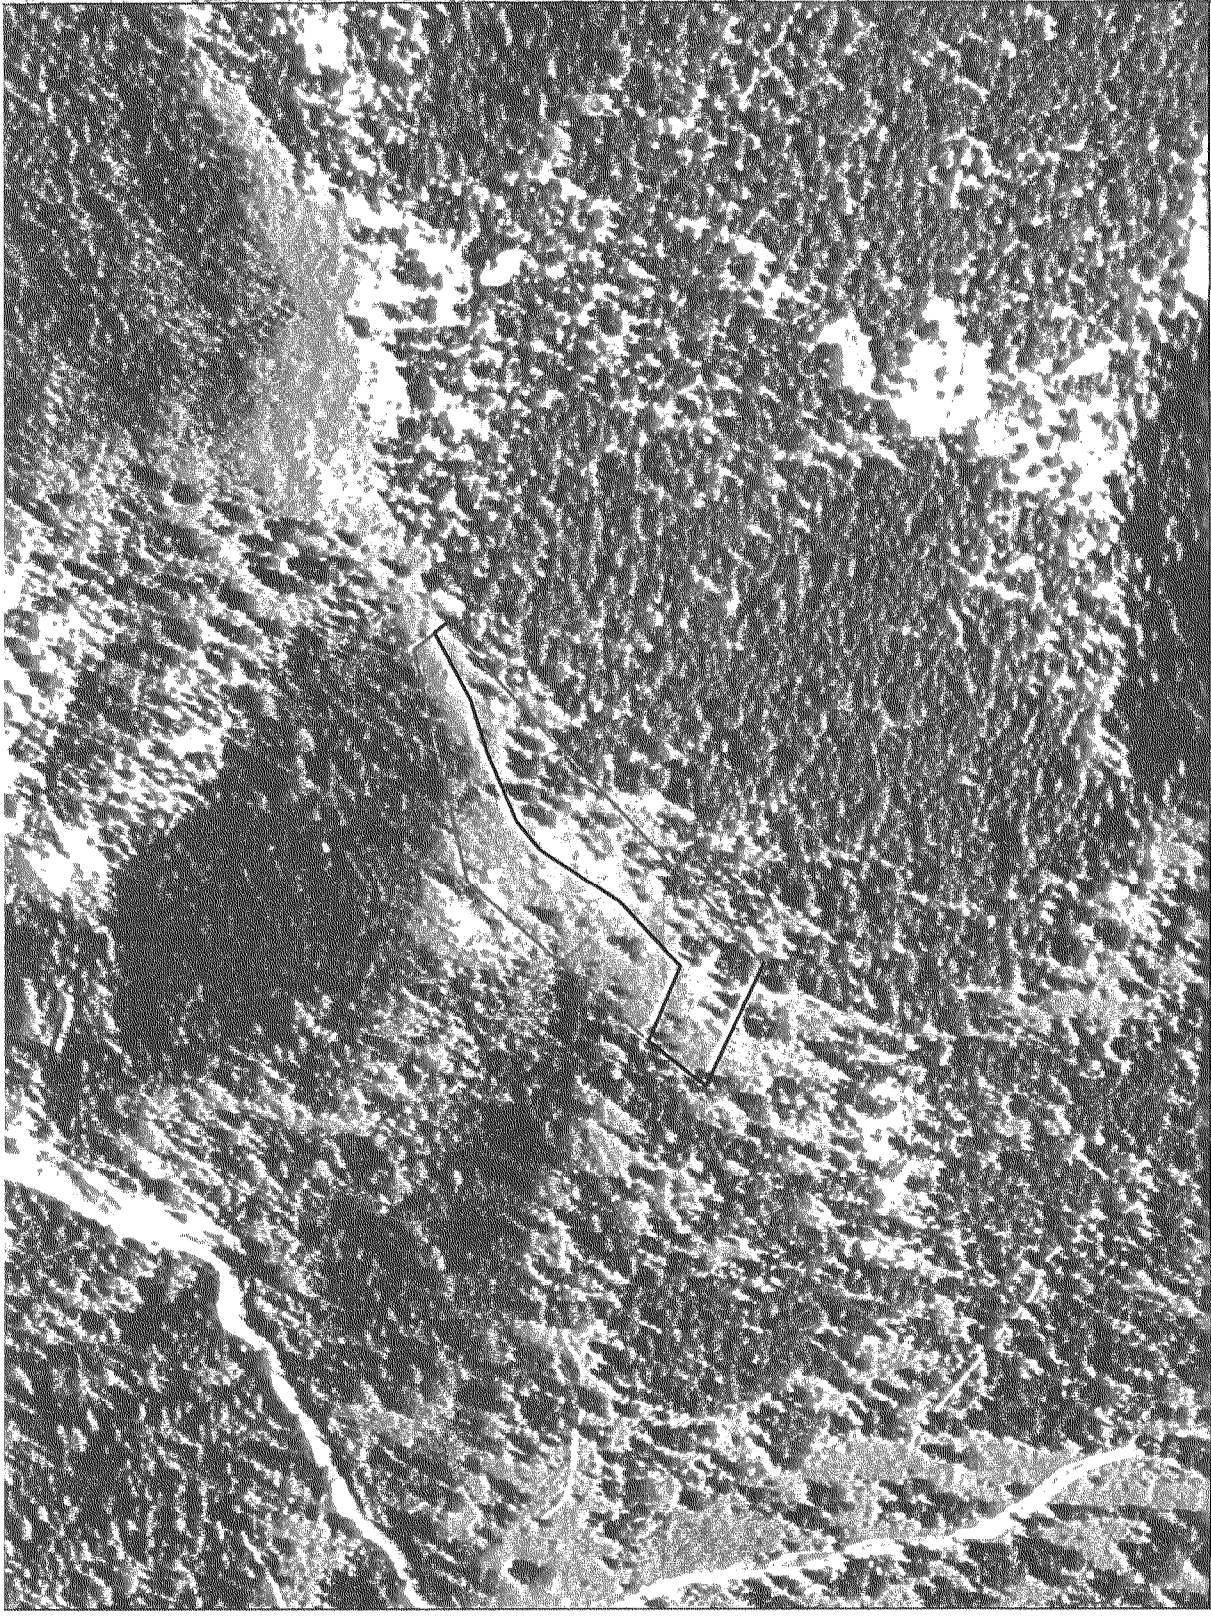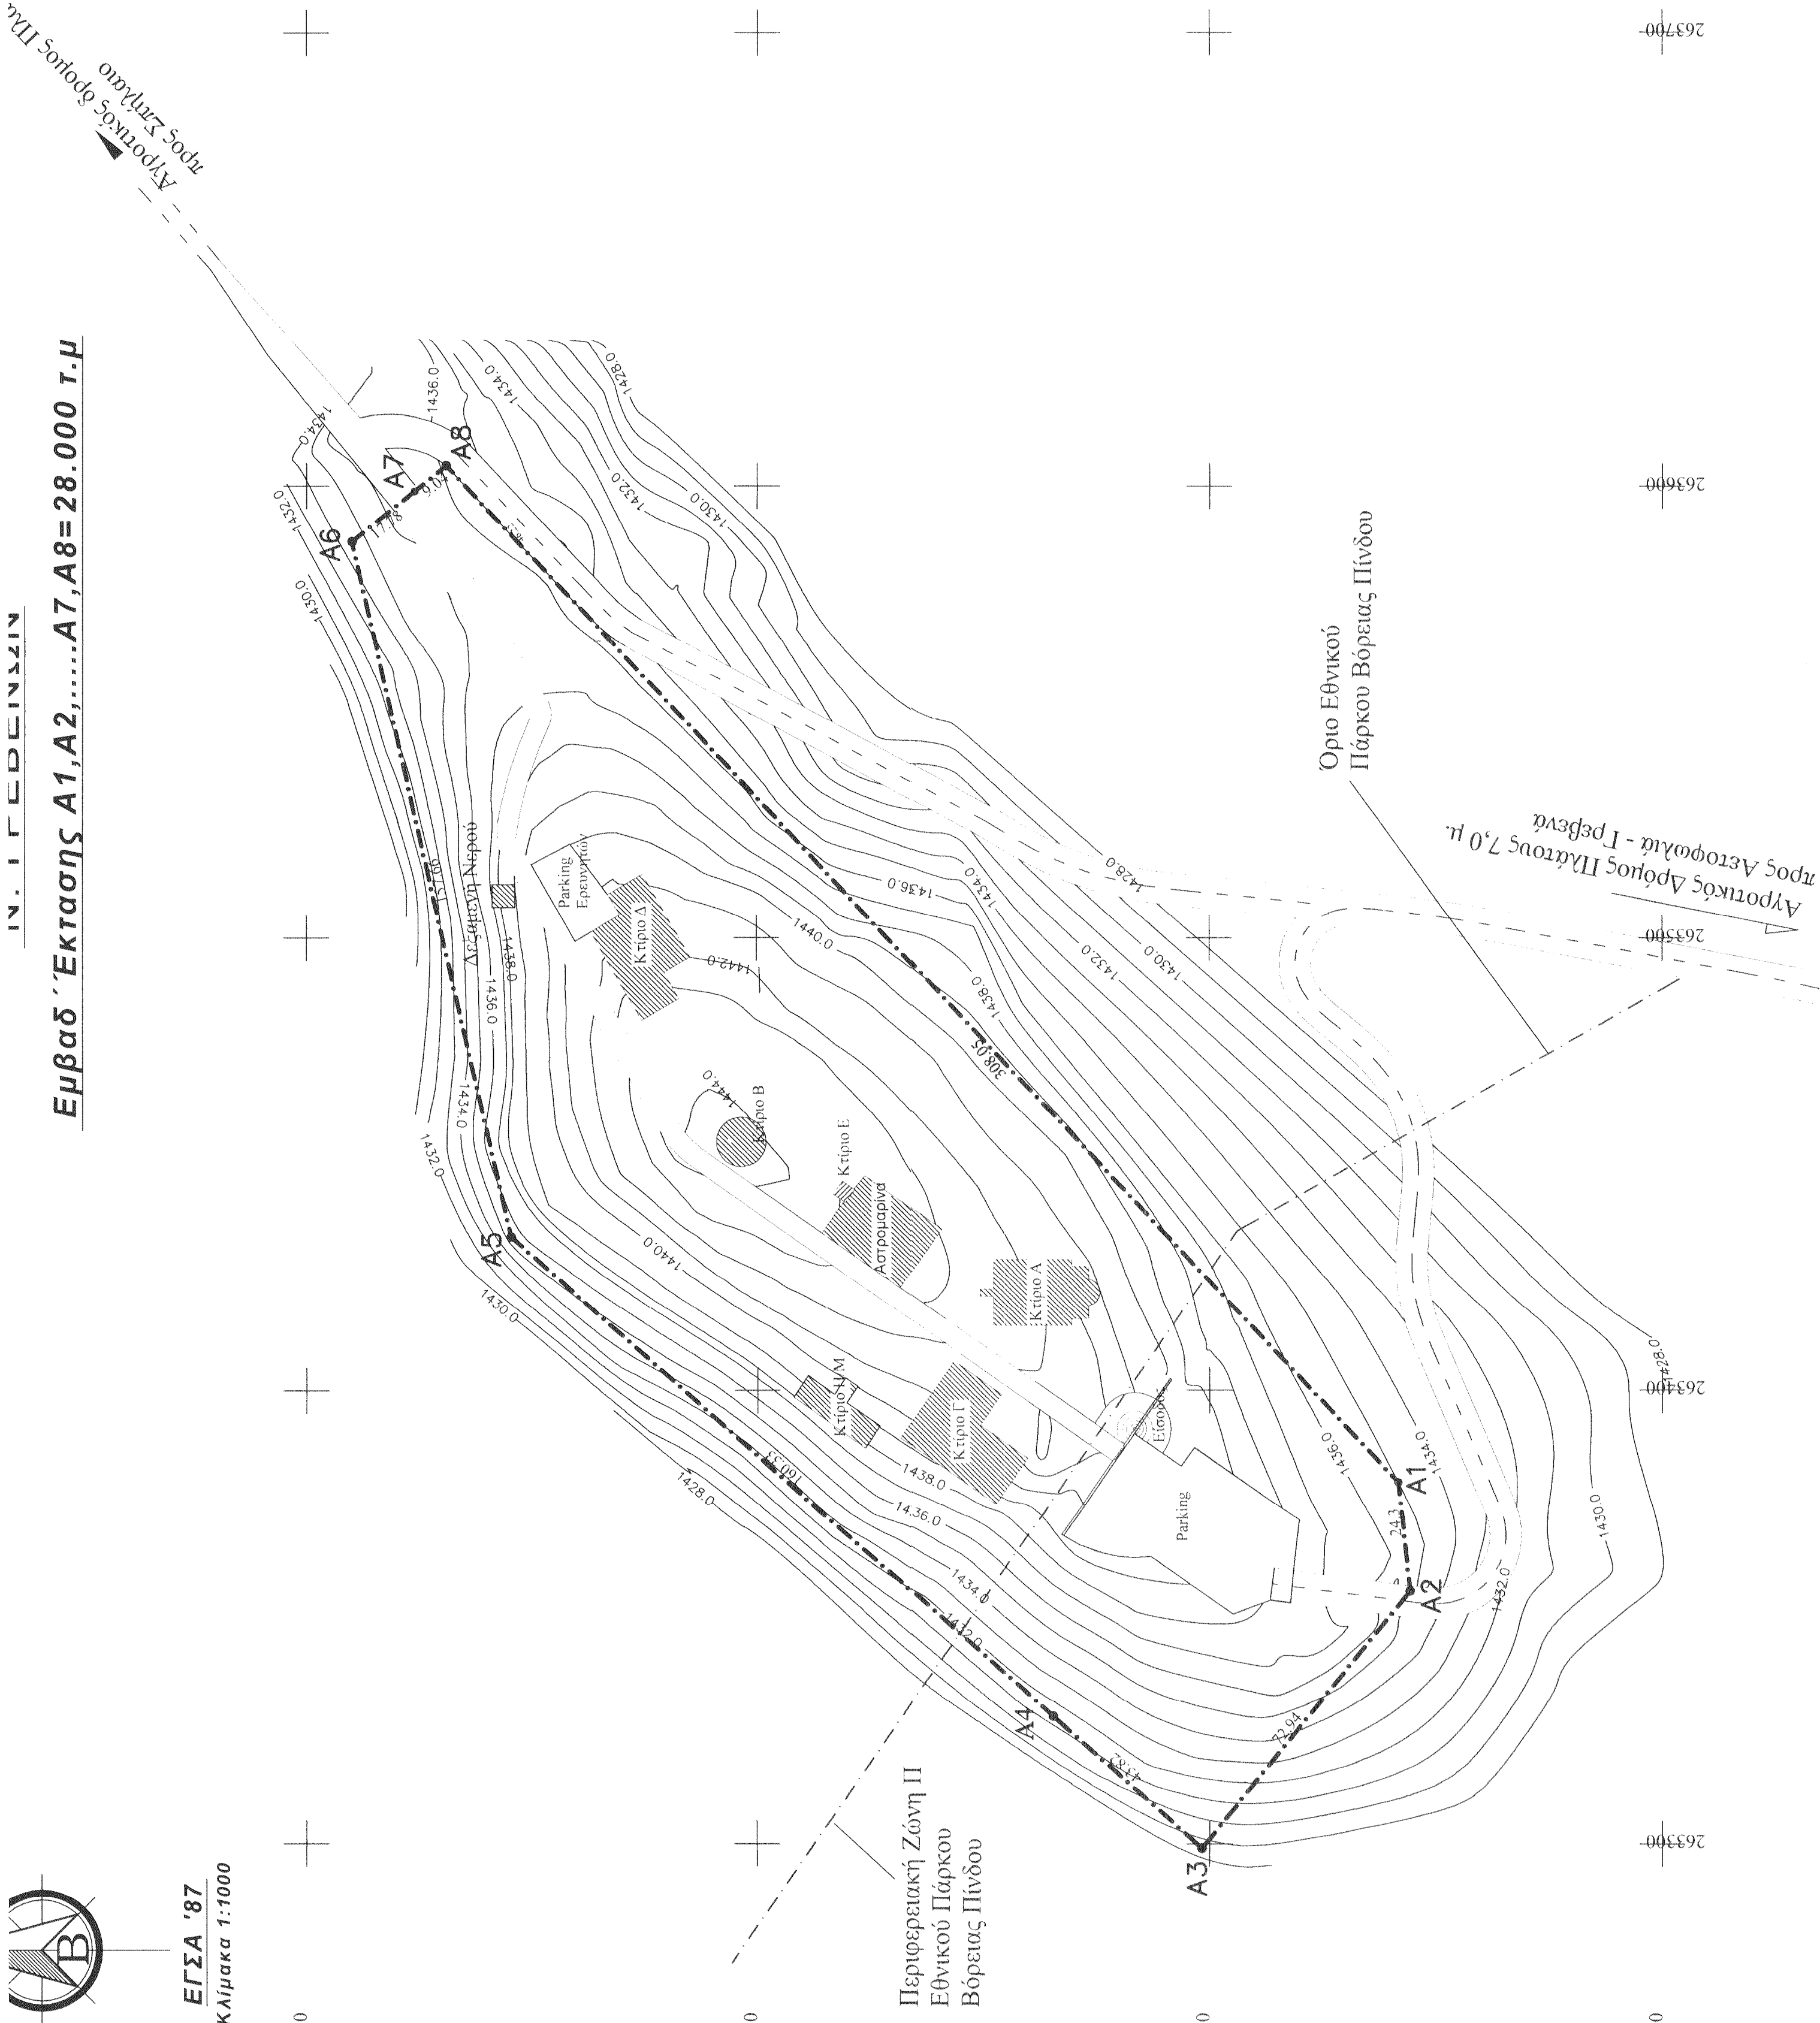

ΟΡΟΙ ΔΟΜΗΣΗΣ		
Ορια γηπέδου Α1-Α2,...-Α8 : Διατάγματα όρων δόμησης Π.Δ.24-5-1985 - ΦΕΚ 270Δ, Άρθρο 1		
Ελάχιστα όρια : Άρτια και οικοδομήσιμα για ανέγερση εγκατάστασης τα γηπέδα με ελάχιστο εμβαδόν 4000 μέτρα και ελάχιστο πρόστο σε αγροτικό δρόμο 25,00 μ.		
Συντελεστής δόμησης:0,2 - Ποσοστό Κάλυψης:1,00%		
Όροφοι: 2, Υψος:7,5 μ. Ελάχιστες αποστάσεις από τα όρια του γηπέδου: 15 μέτρα απόσταση.		
ΔΗΛΩΣΗ ΜΗΧΑΝΙΚΟΥ		
Ο κύριος υπαγόμενος Αθανάσιος Τζακόπουλος Αγρ. Τοπογράφος Μηχανικός, γνωρίζοντας τις συνθήκες του Νόμου δηλώνει υπεύθυνα, ότι το υπό τα στοιχεία Α1-...-Α8 γεωμετρώ βρισκείται εκτός σχεδίου οικισμού και είναι άρτιο και οικοδομήσιμο (Εμβαδόν=28.000 μ2>4000 μ2 και πρόστο σε νοτισμένη αγροτική οδό = 46,22 μ >25 μ) σύμφωνα με την κείμενη Πολυετοδική Νομοθεσία.		
Ο ΔΗΛΩΝ ΜΗΧΑΝΙΚΟΣ		
ΣΥΝΤΕΛΕΓΜΕΝΕΣ ΟΙΚΟΠΕΛΟΥ		
α/α	X	Y
A1	263379.77	4432958.37
A2	263355.62	4432955.70
A3	263298.99	4433001.66
A4	263327.97	4433034.52
A5	263433.96	4433154.82
A6	263587.66	4433189.96
A7	263598.82	4433176.12
A8	263604.50	4433169.09
ΥΠΟΜΝΗΜΑ		
Περιφερειακή ζώνη Π Εθνικού Πάρκου Βόρειας Πίνδου		
Αγροτικός Δρόμος		
Διαγράμμιση κτιρίων		
Όρια Γηπέδου		

ΕΡΓΟΔΟΤΗΣ : ΔΗΜΟΣ ΓΡΕΒΕΝΩΝ	
ΕΡΓΟ : ΕΚΠΑΙΔΕΥΤΙΚΟ ΑΣΤΡΟΝΟΜΙΚΟ ΠΑΡΚΟ ΟΡΛΙΑΚΑ	
ΘΕΣΗ : ΟΡΟΣ ΟΡΛΙΑΚΑΣ - ΔΕ ΖΙΑΚΑ & ΔΕ ΣΠΗΛΙΟΥ - ΔΗΜΟΥ ΓΡΕΒΕΝΩΝ - ΡΑΧΗ ΚΕΡΑΣΙΑΣ	
ΜΕΛΕΤΗΤΗΣ : ΣΑΚΗΣ ΤΖΑΚΟΠΟΥΛΟΣ	
ΑΓΡ. ΤΟΠΟΓΡΑΦΟΣ ΜΗΧΑΝΙΚΟΣ	
ΘΕΜΑ ΣΧΕΔΙΟΥ	ΑΡΙΘΜΟΣ ΣΧΕΔΙΟΥ
ΤΟΠΟΓΡΑΦΙΚΟ ΔΙΑΓΡΑΜΜΑ	A-1
ΧΡΟΝΟΣ ΜΕΛΕΤΗΣ : ΙΑΝΟΥΑΡΙΟΣ 2013	
ΚΛΙΜΑΚΑ ΣΧΕΔΙΟΥ: 1:1000	
Ο ΣΥΝΤΑΞΑΣ	ΘΕΩΡΗΣΗ