

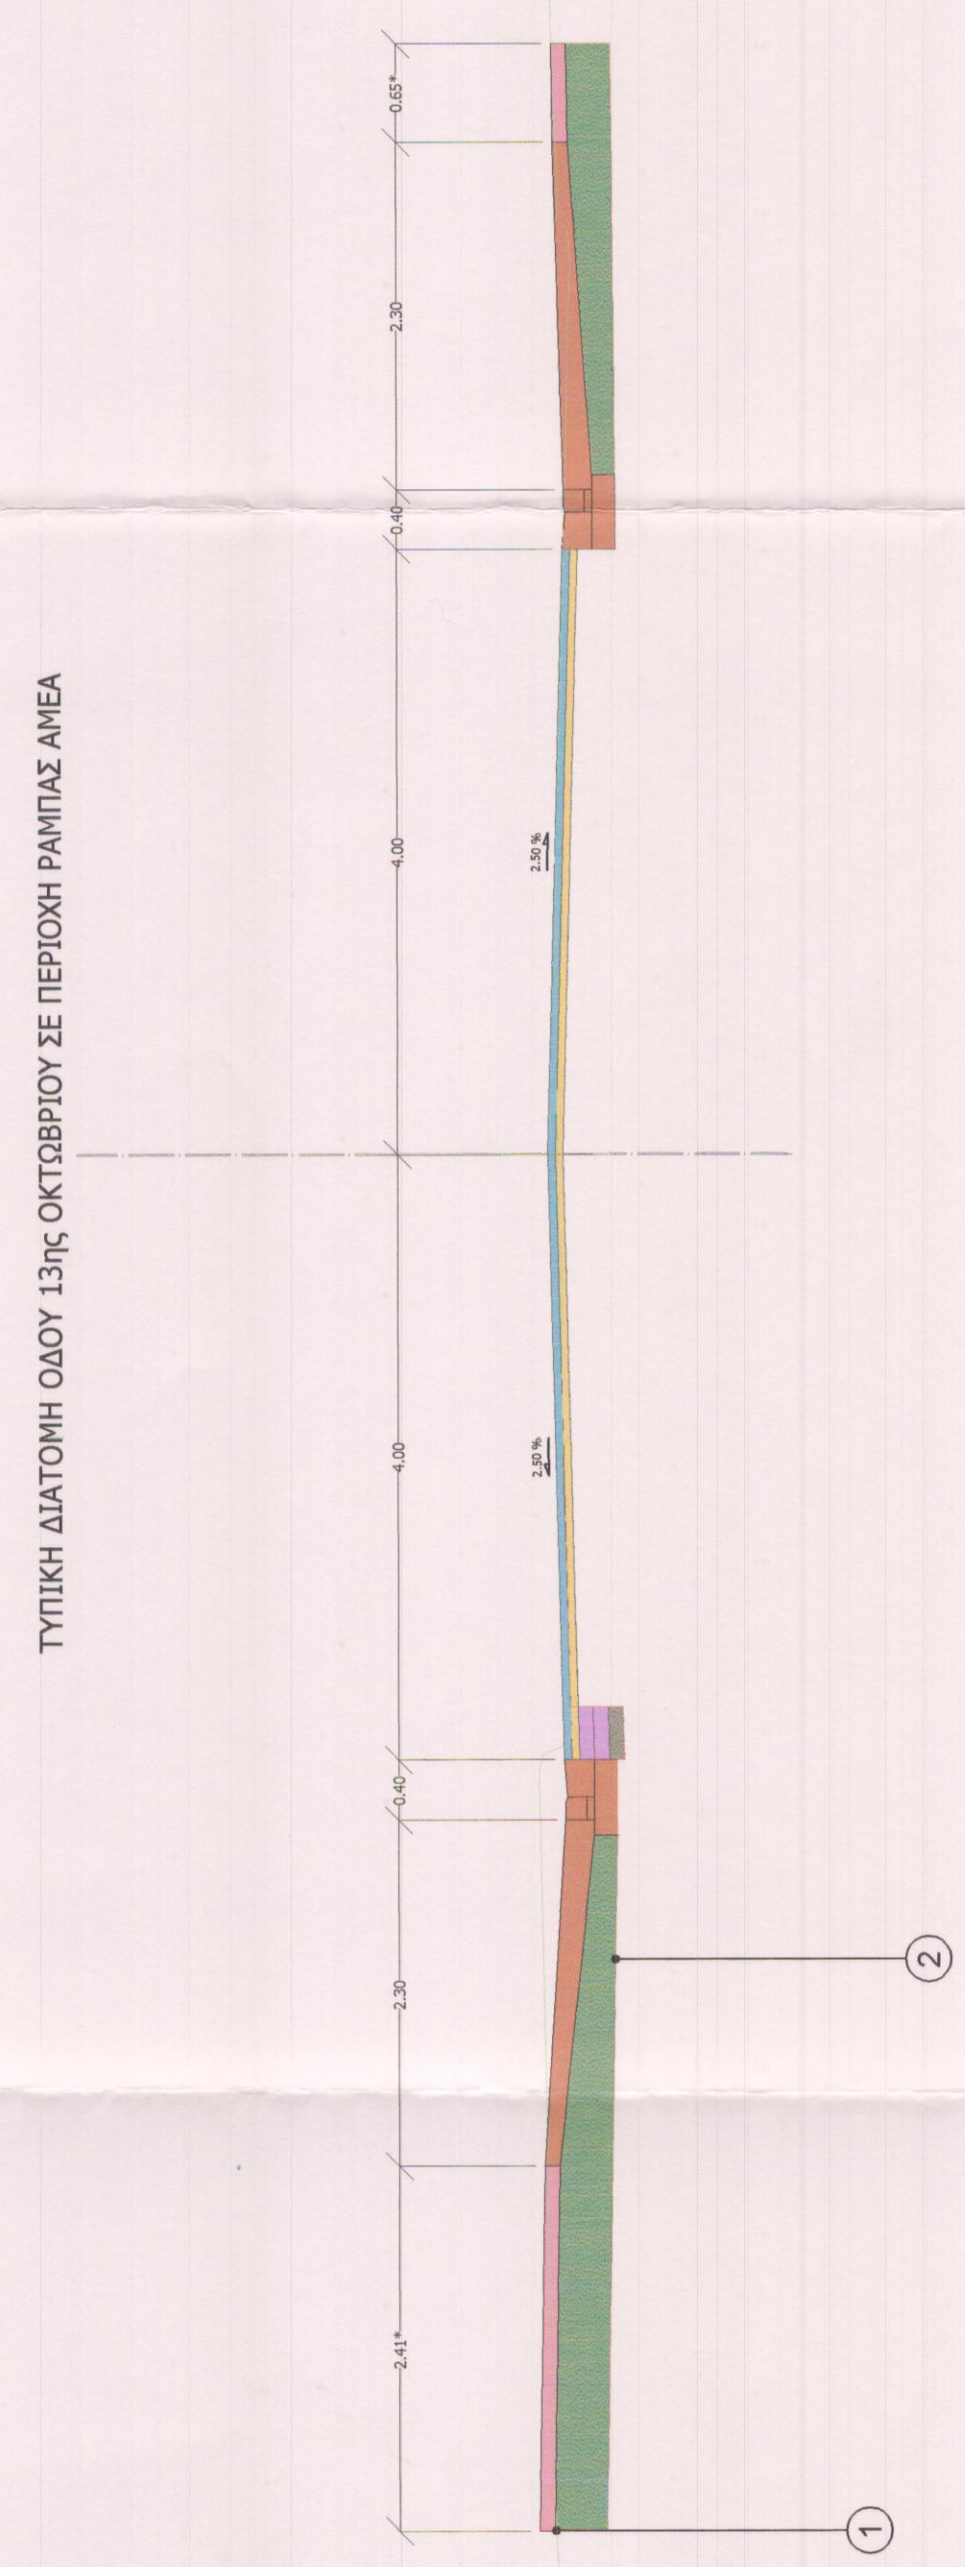
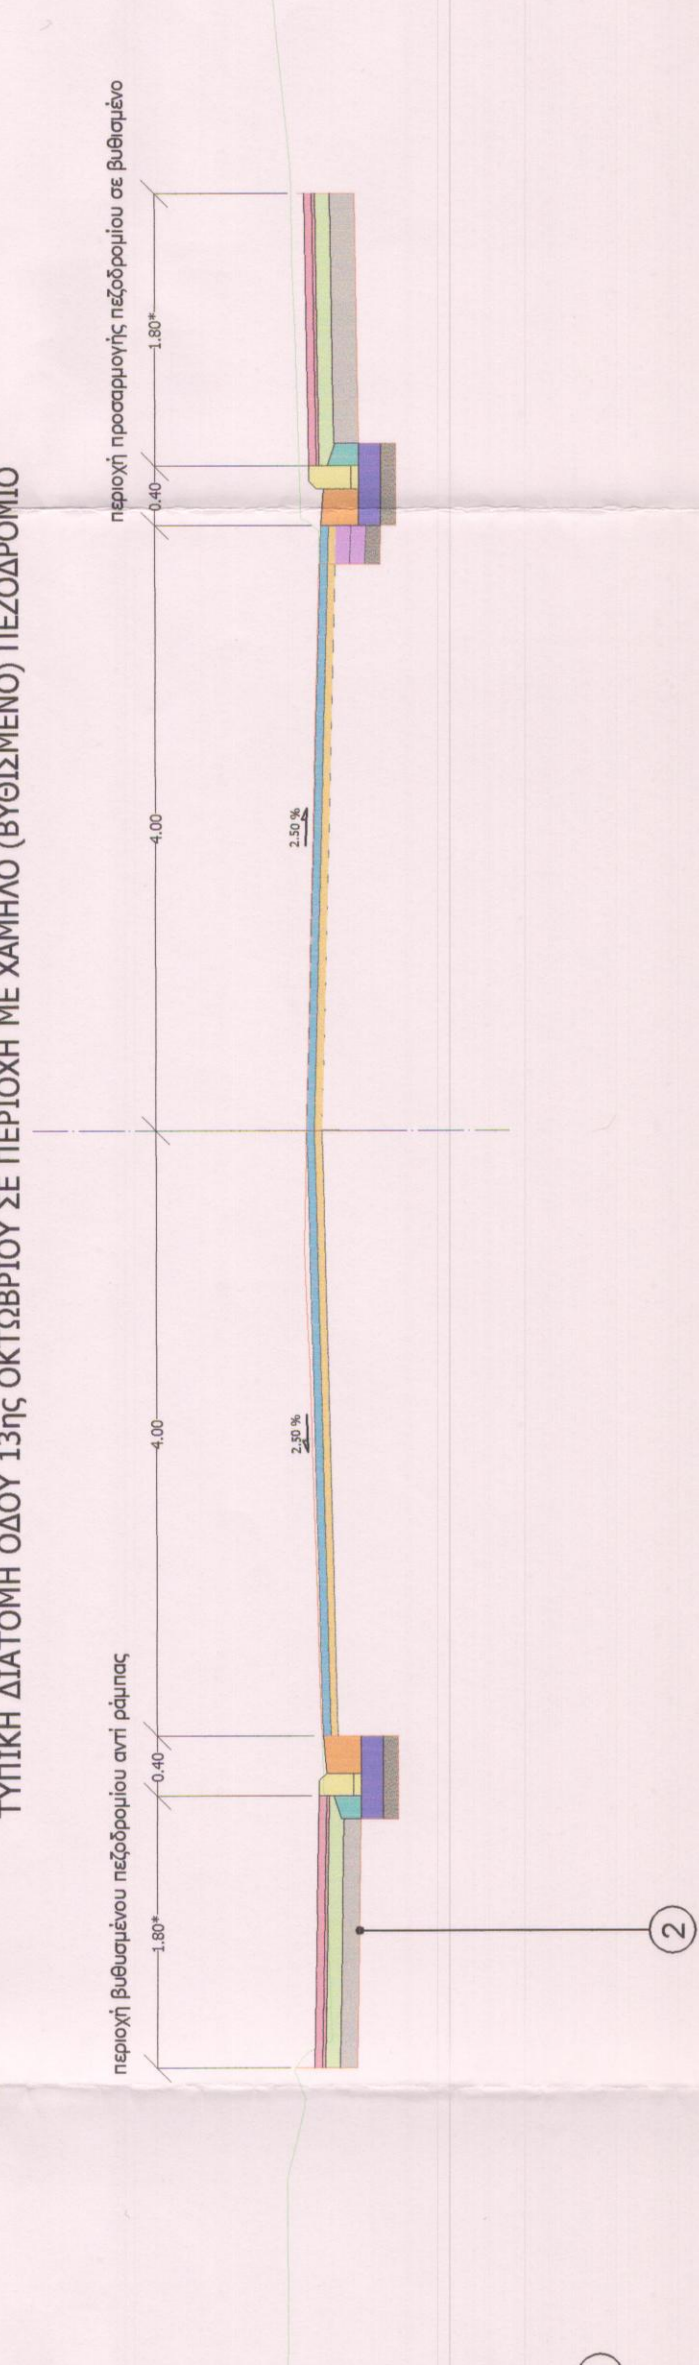
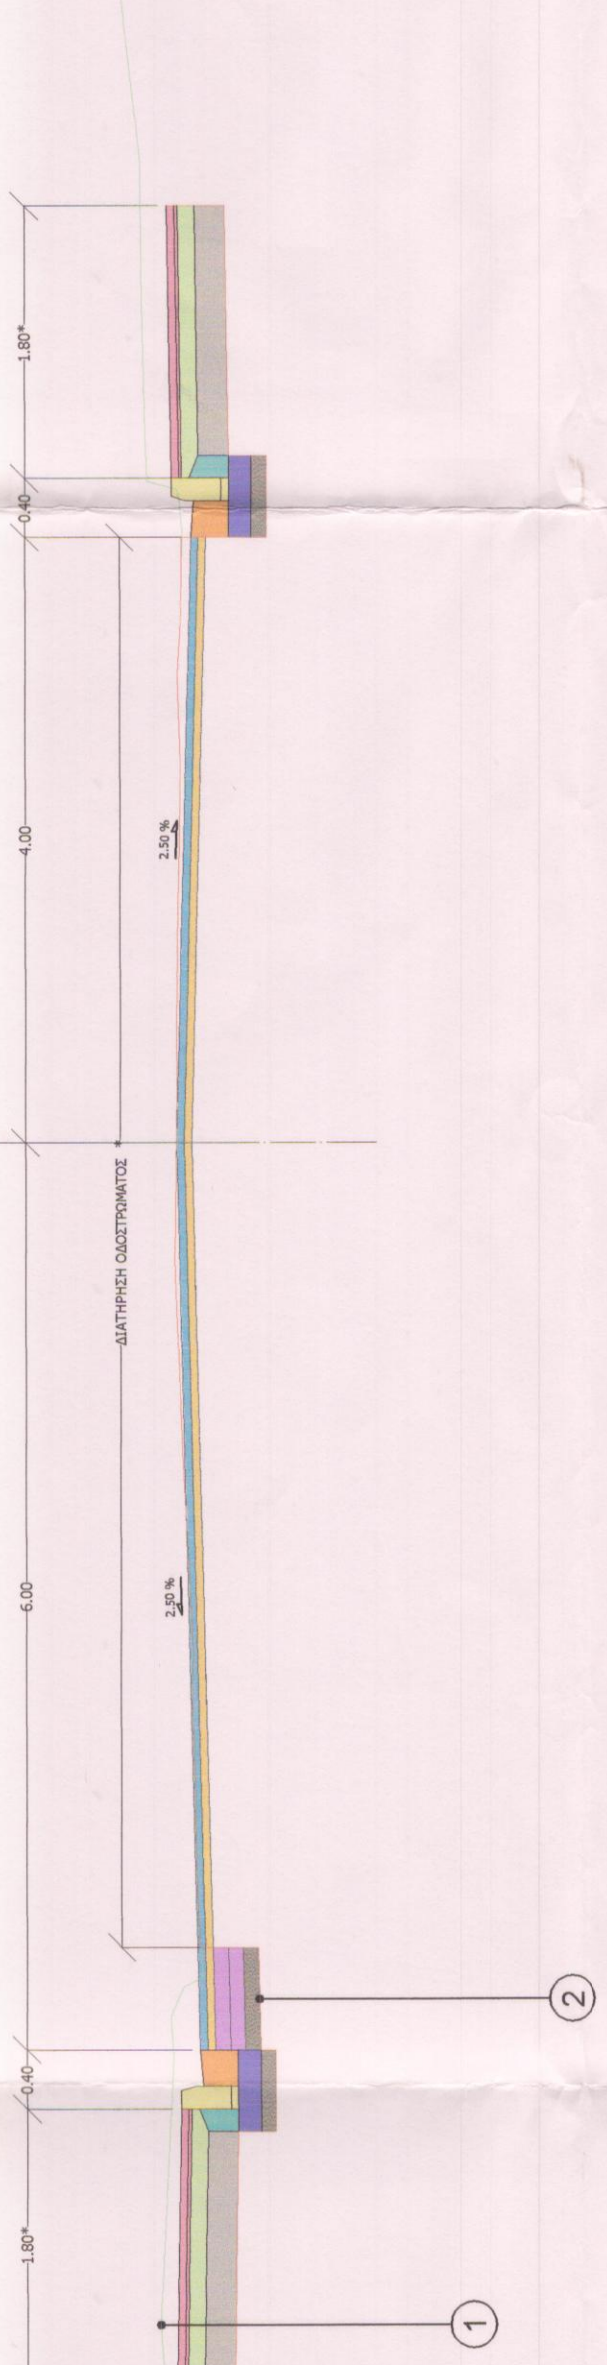
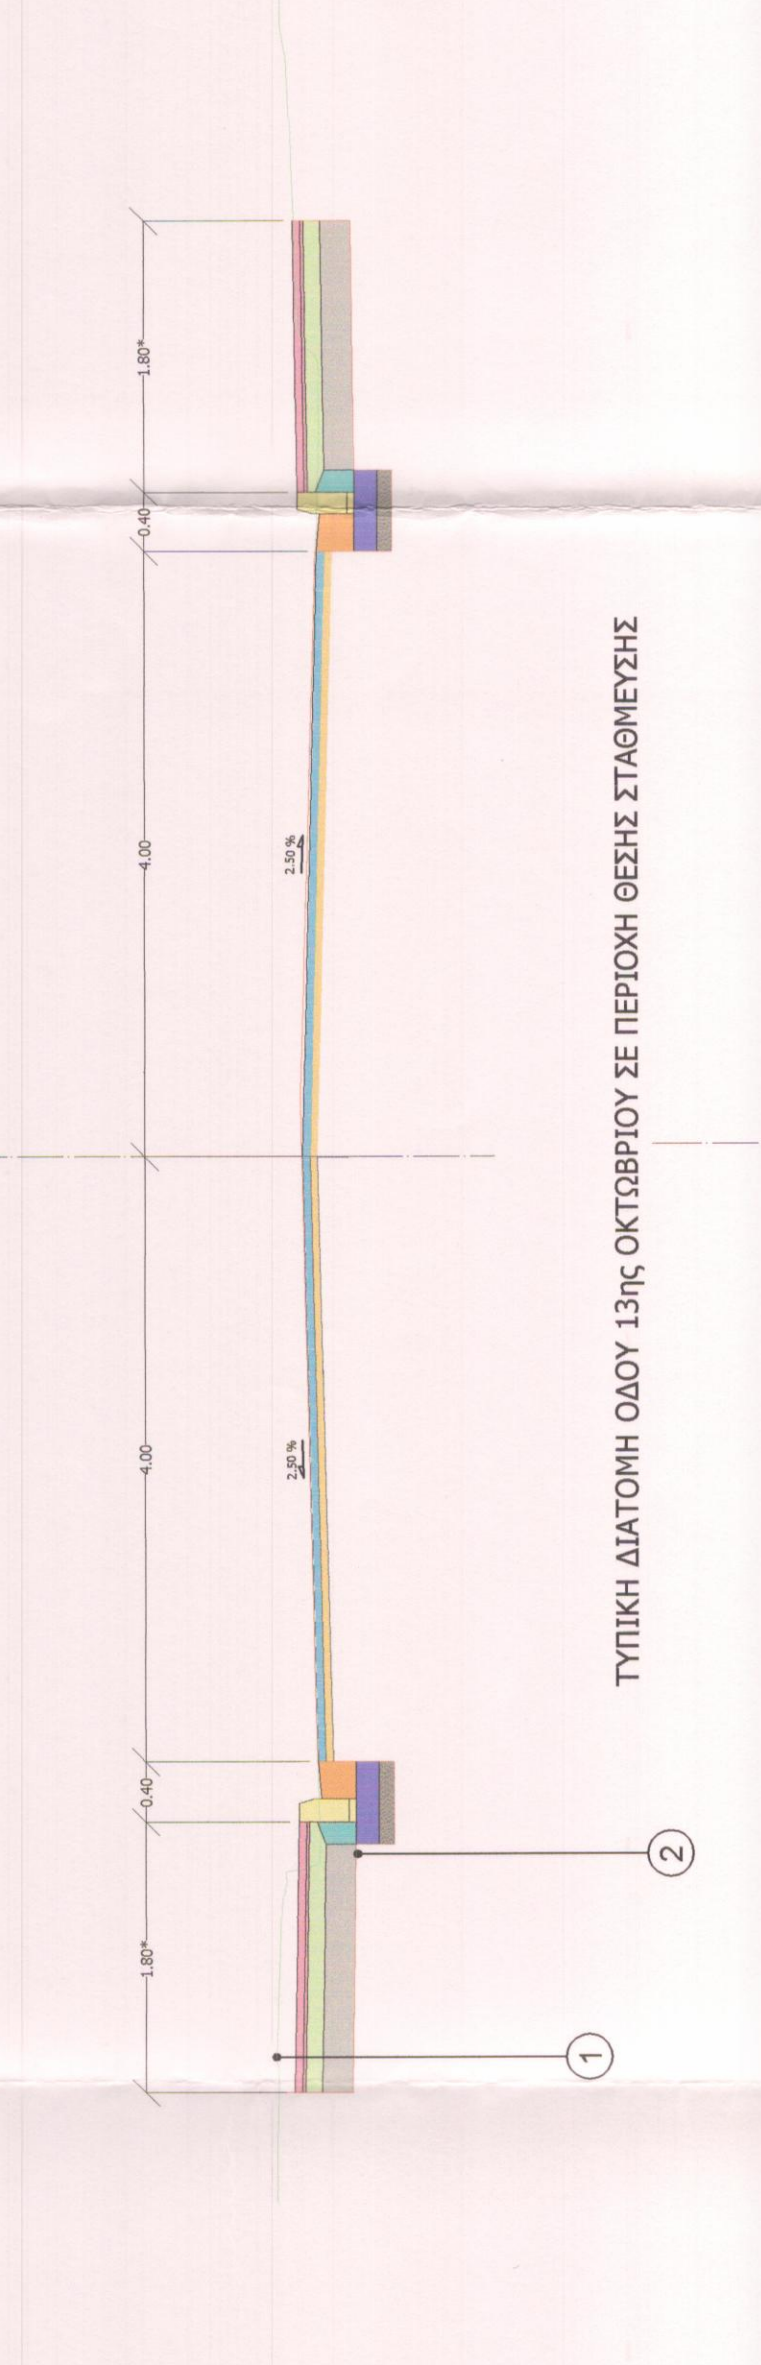
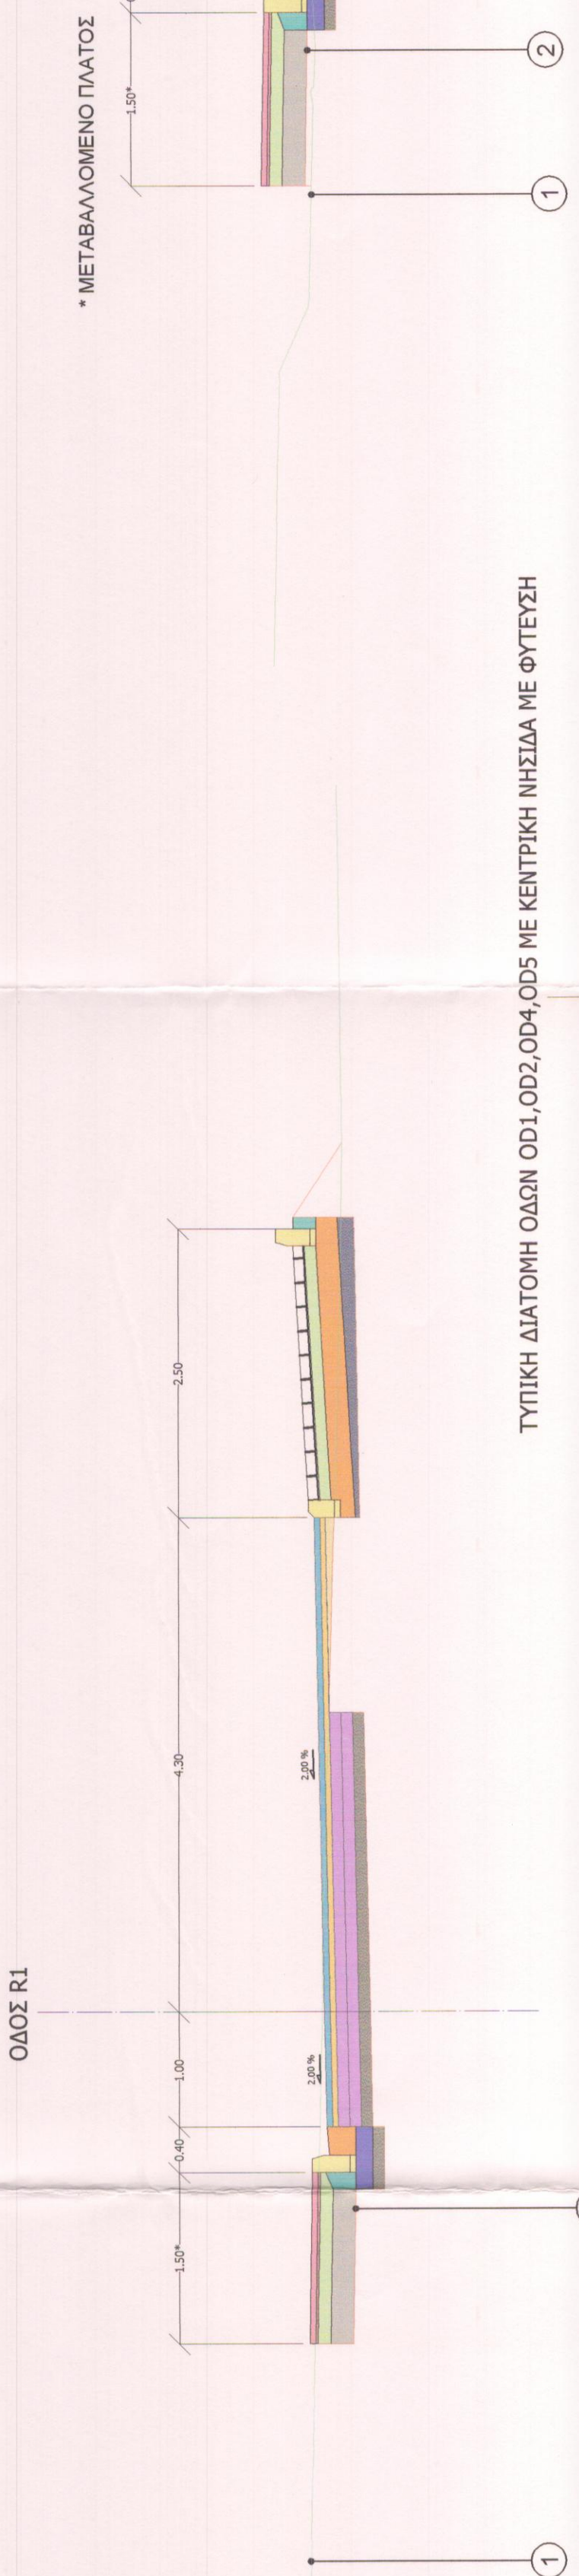
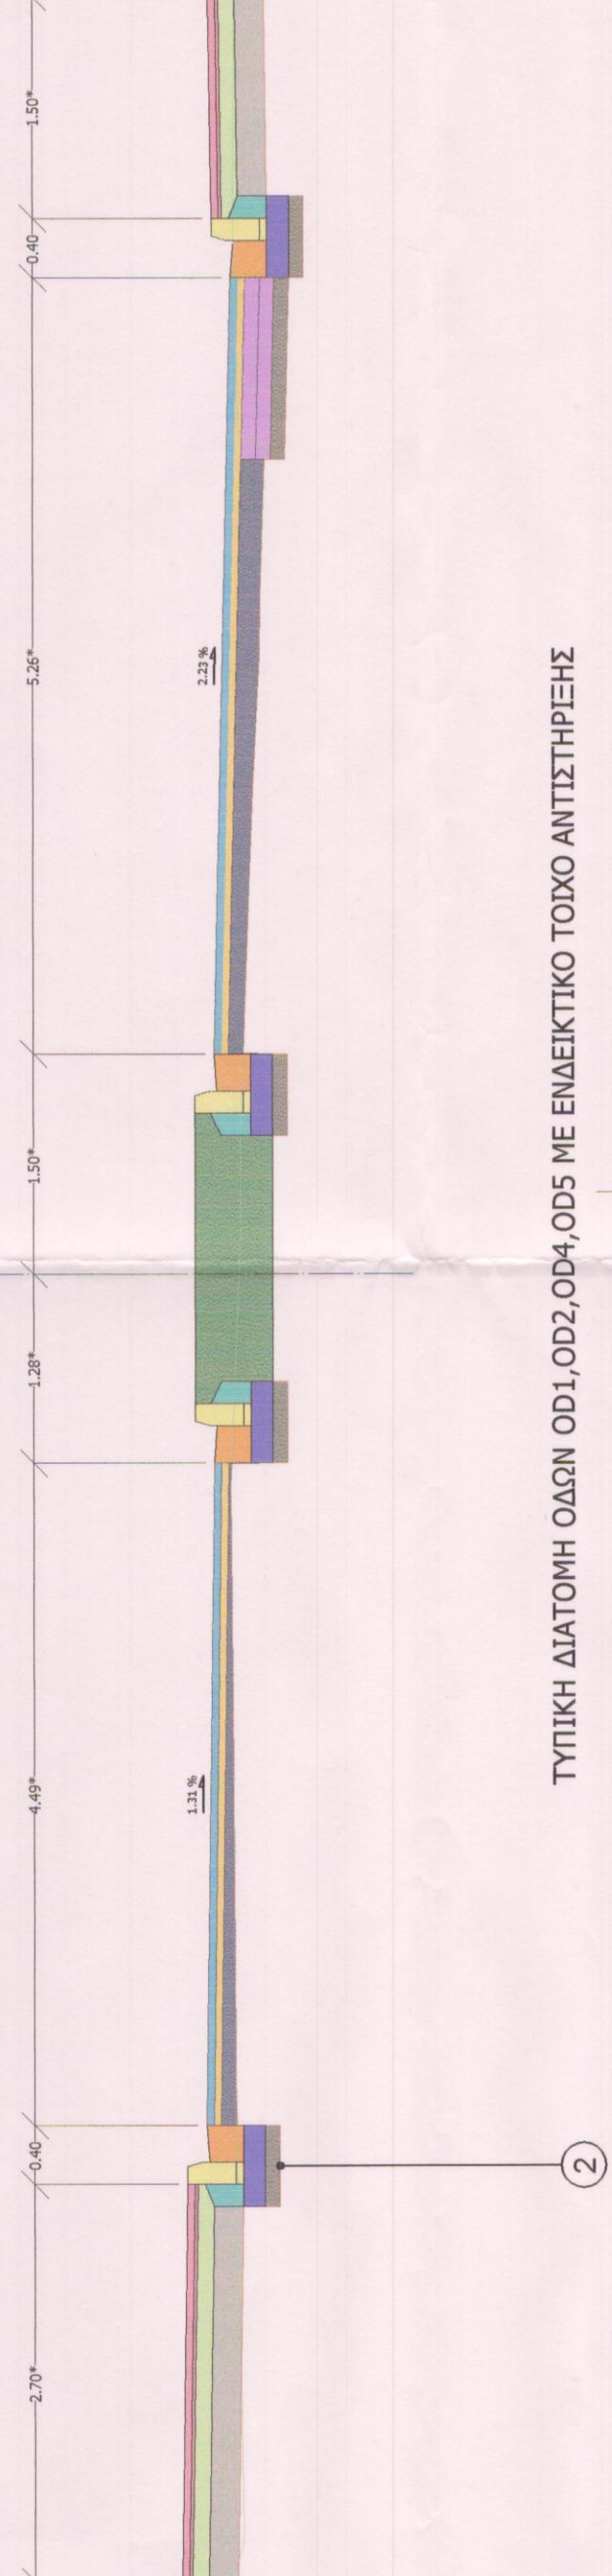
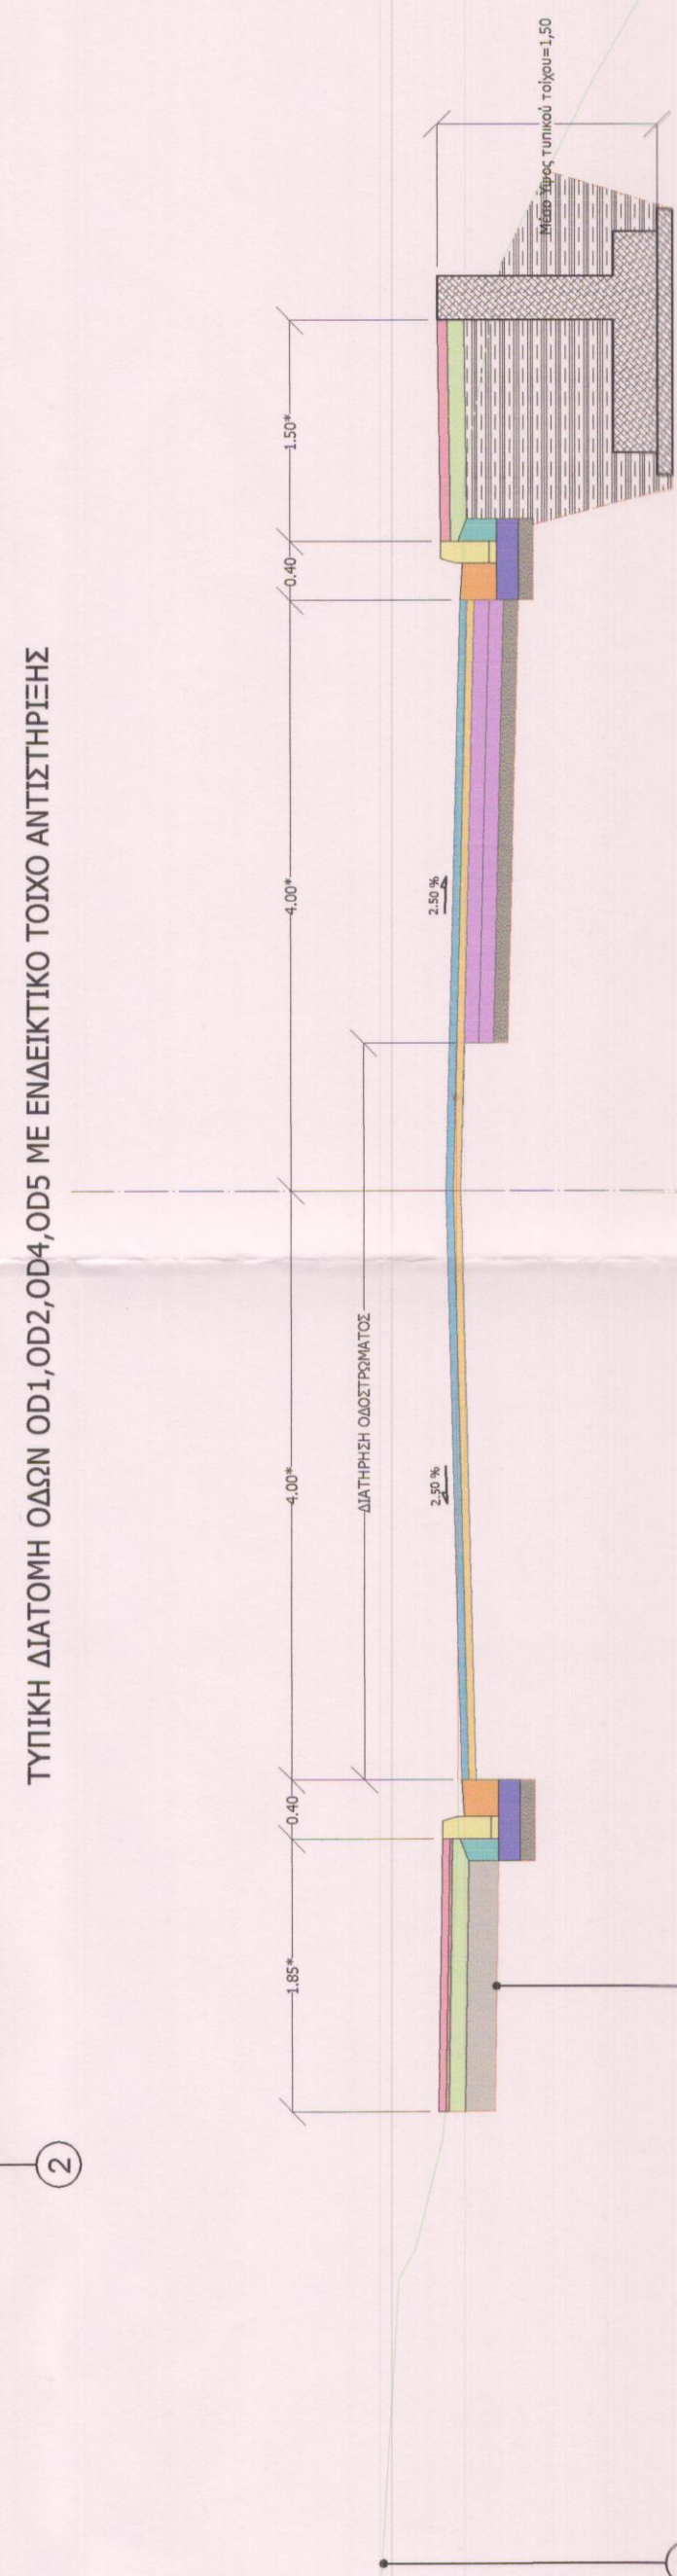
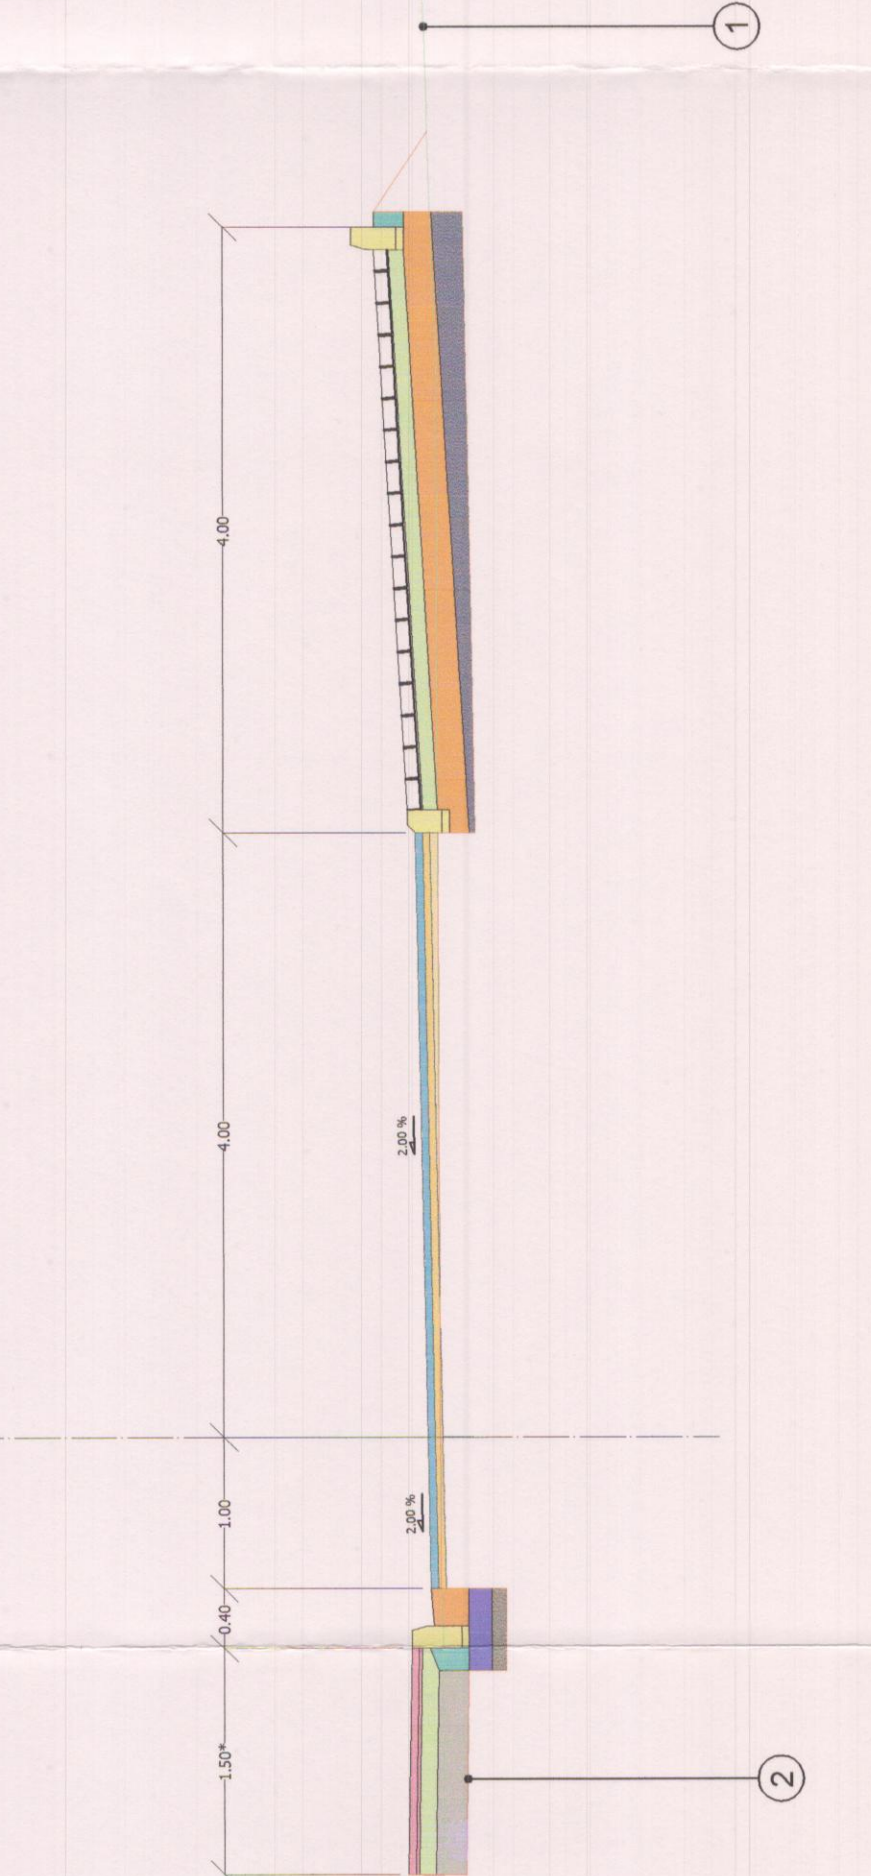
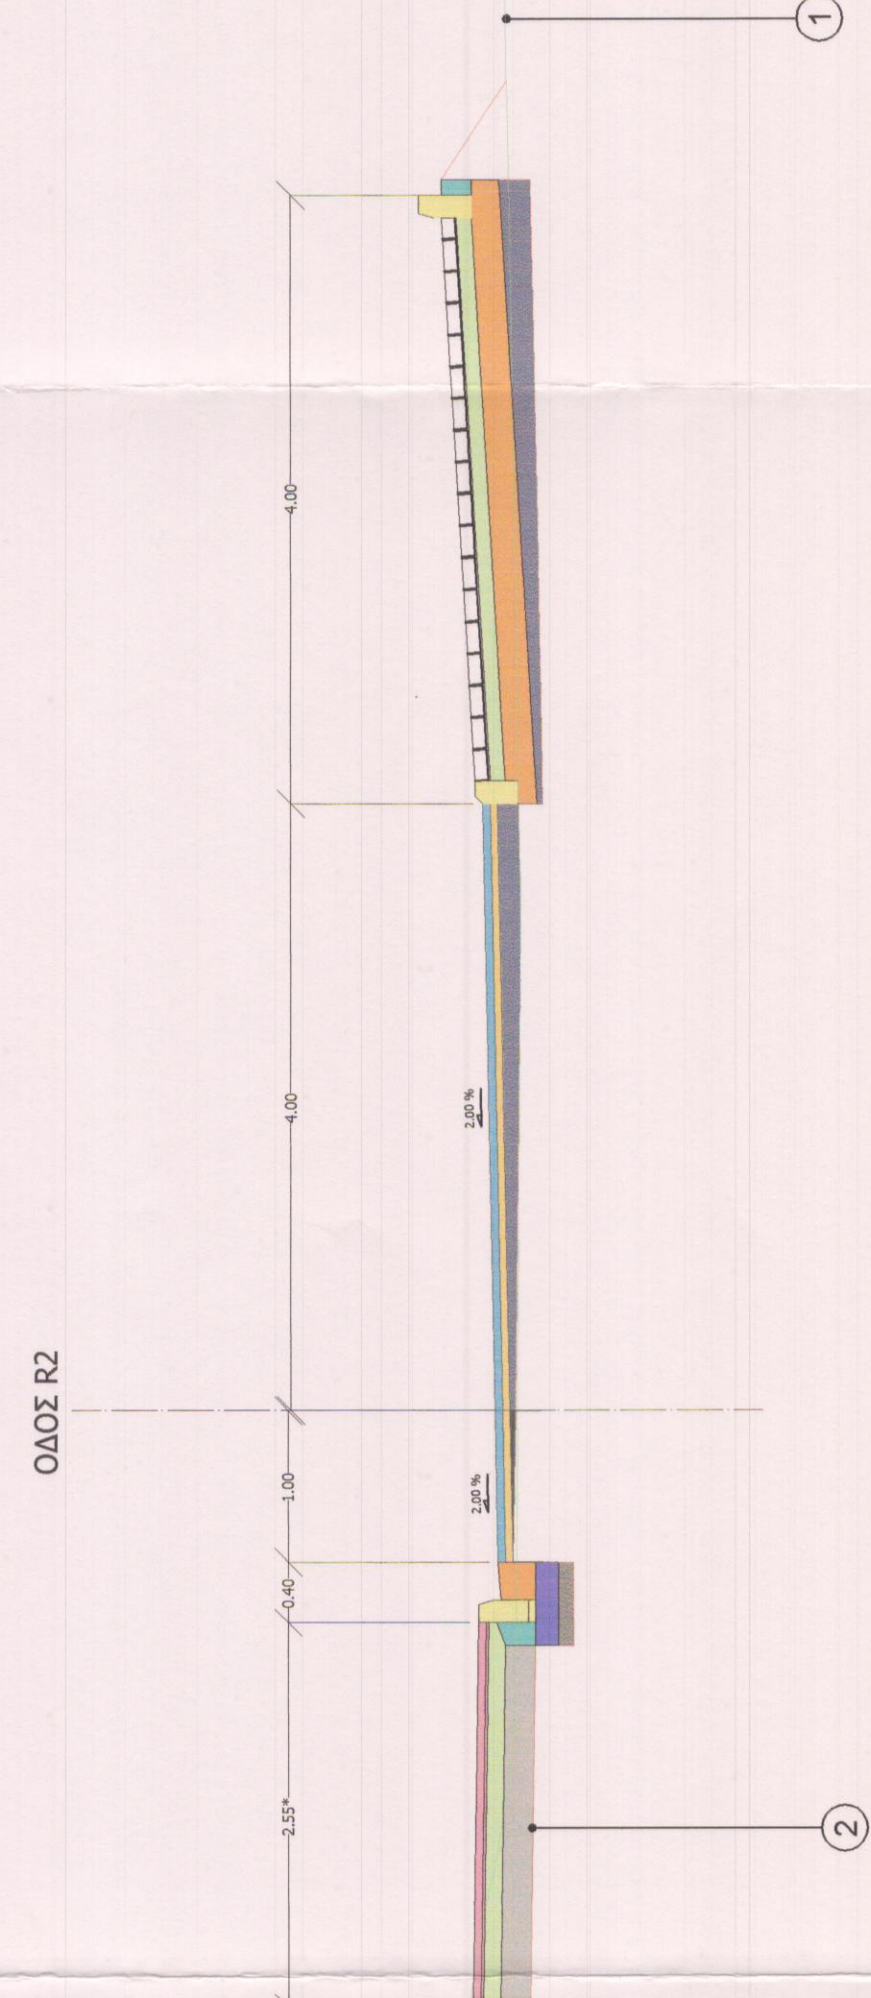
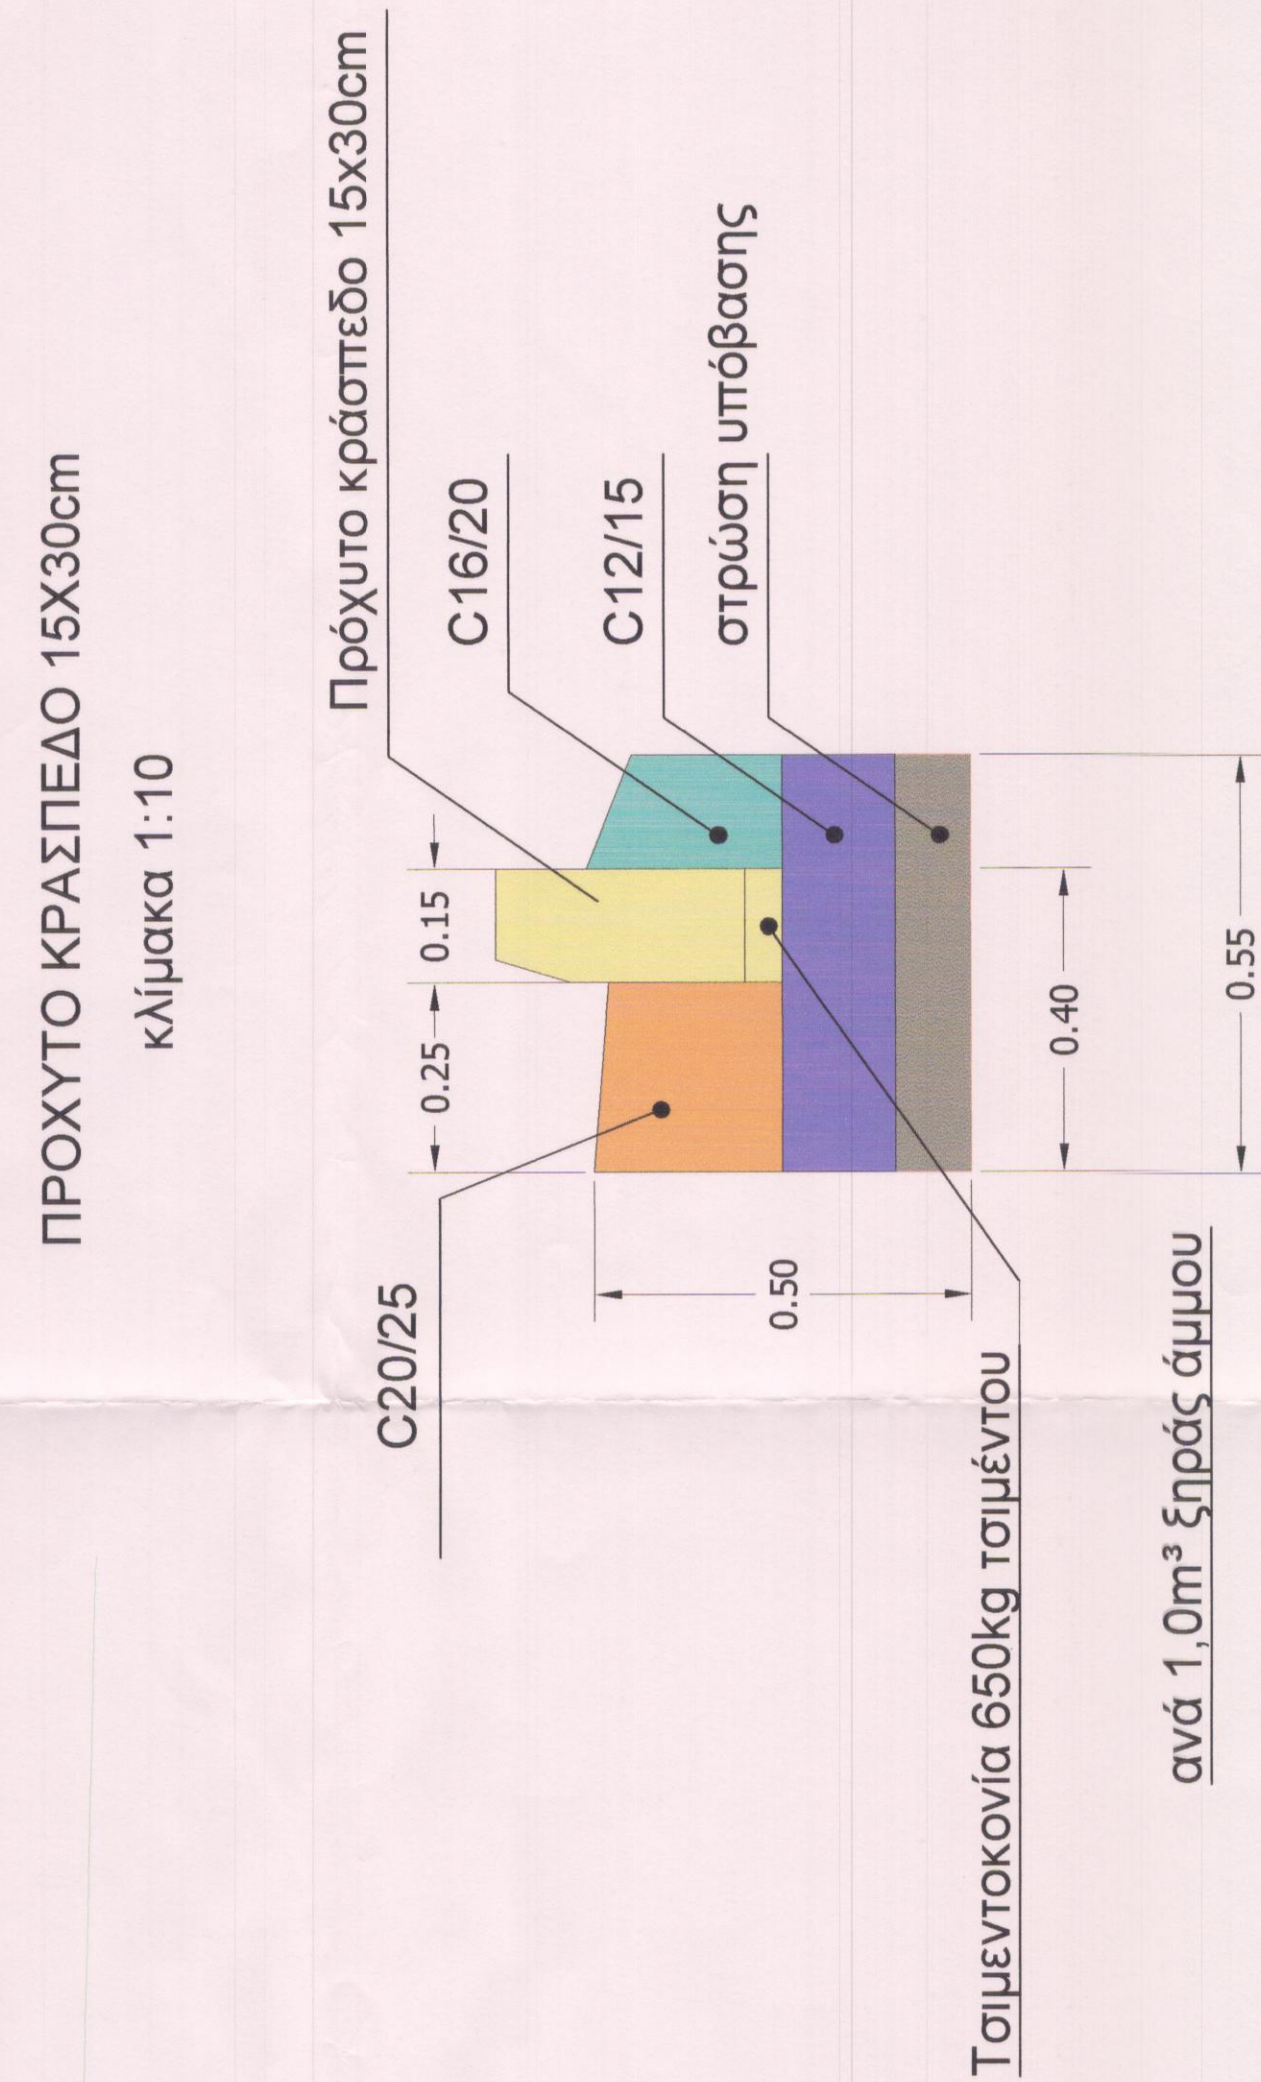
ΥΠΟΜΝΗΜΑ


 ΡΑΜΠΑ ΑΝΕΛΑ

ΤΙΤΛΟΣ ΕΡΓΟΥ:

"ΑΝΑΠΛΑΣΗ ΤΗΣ ΑΣΤΙΚΗΣ ΟΔΟΥ 13ΗΣ ΟΚΤΩΒΡΙΟΥ ΤΗΣ Δ.Κ. ΓΡΕΒΕΝΩΝ"

[illegible]